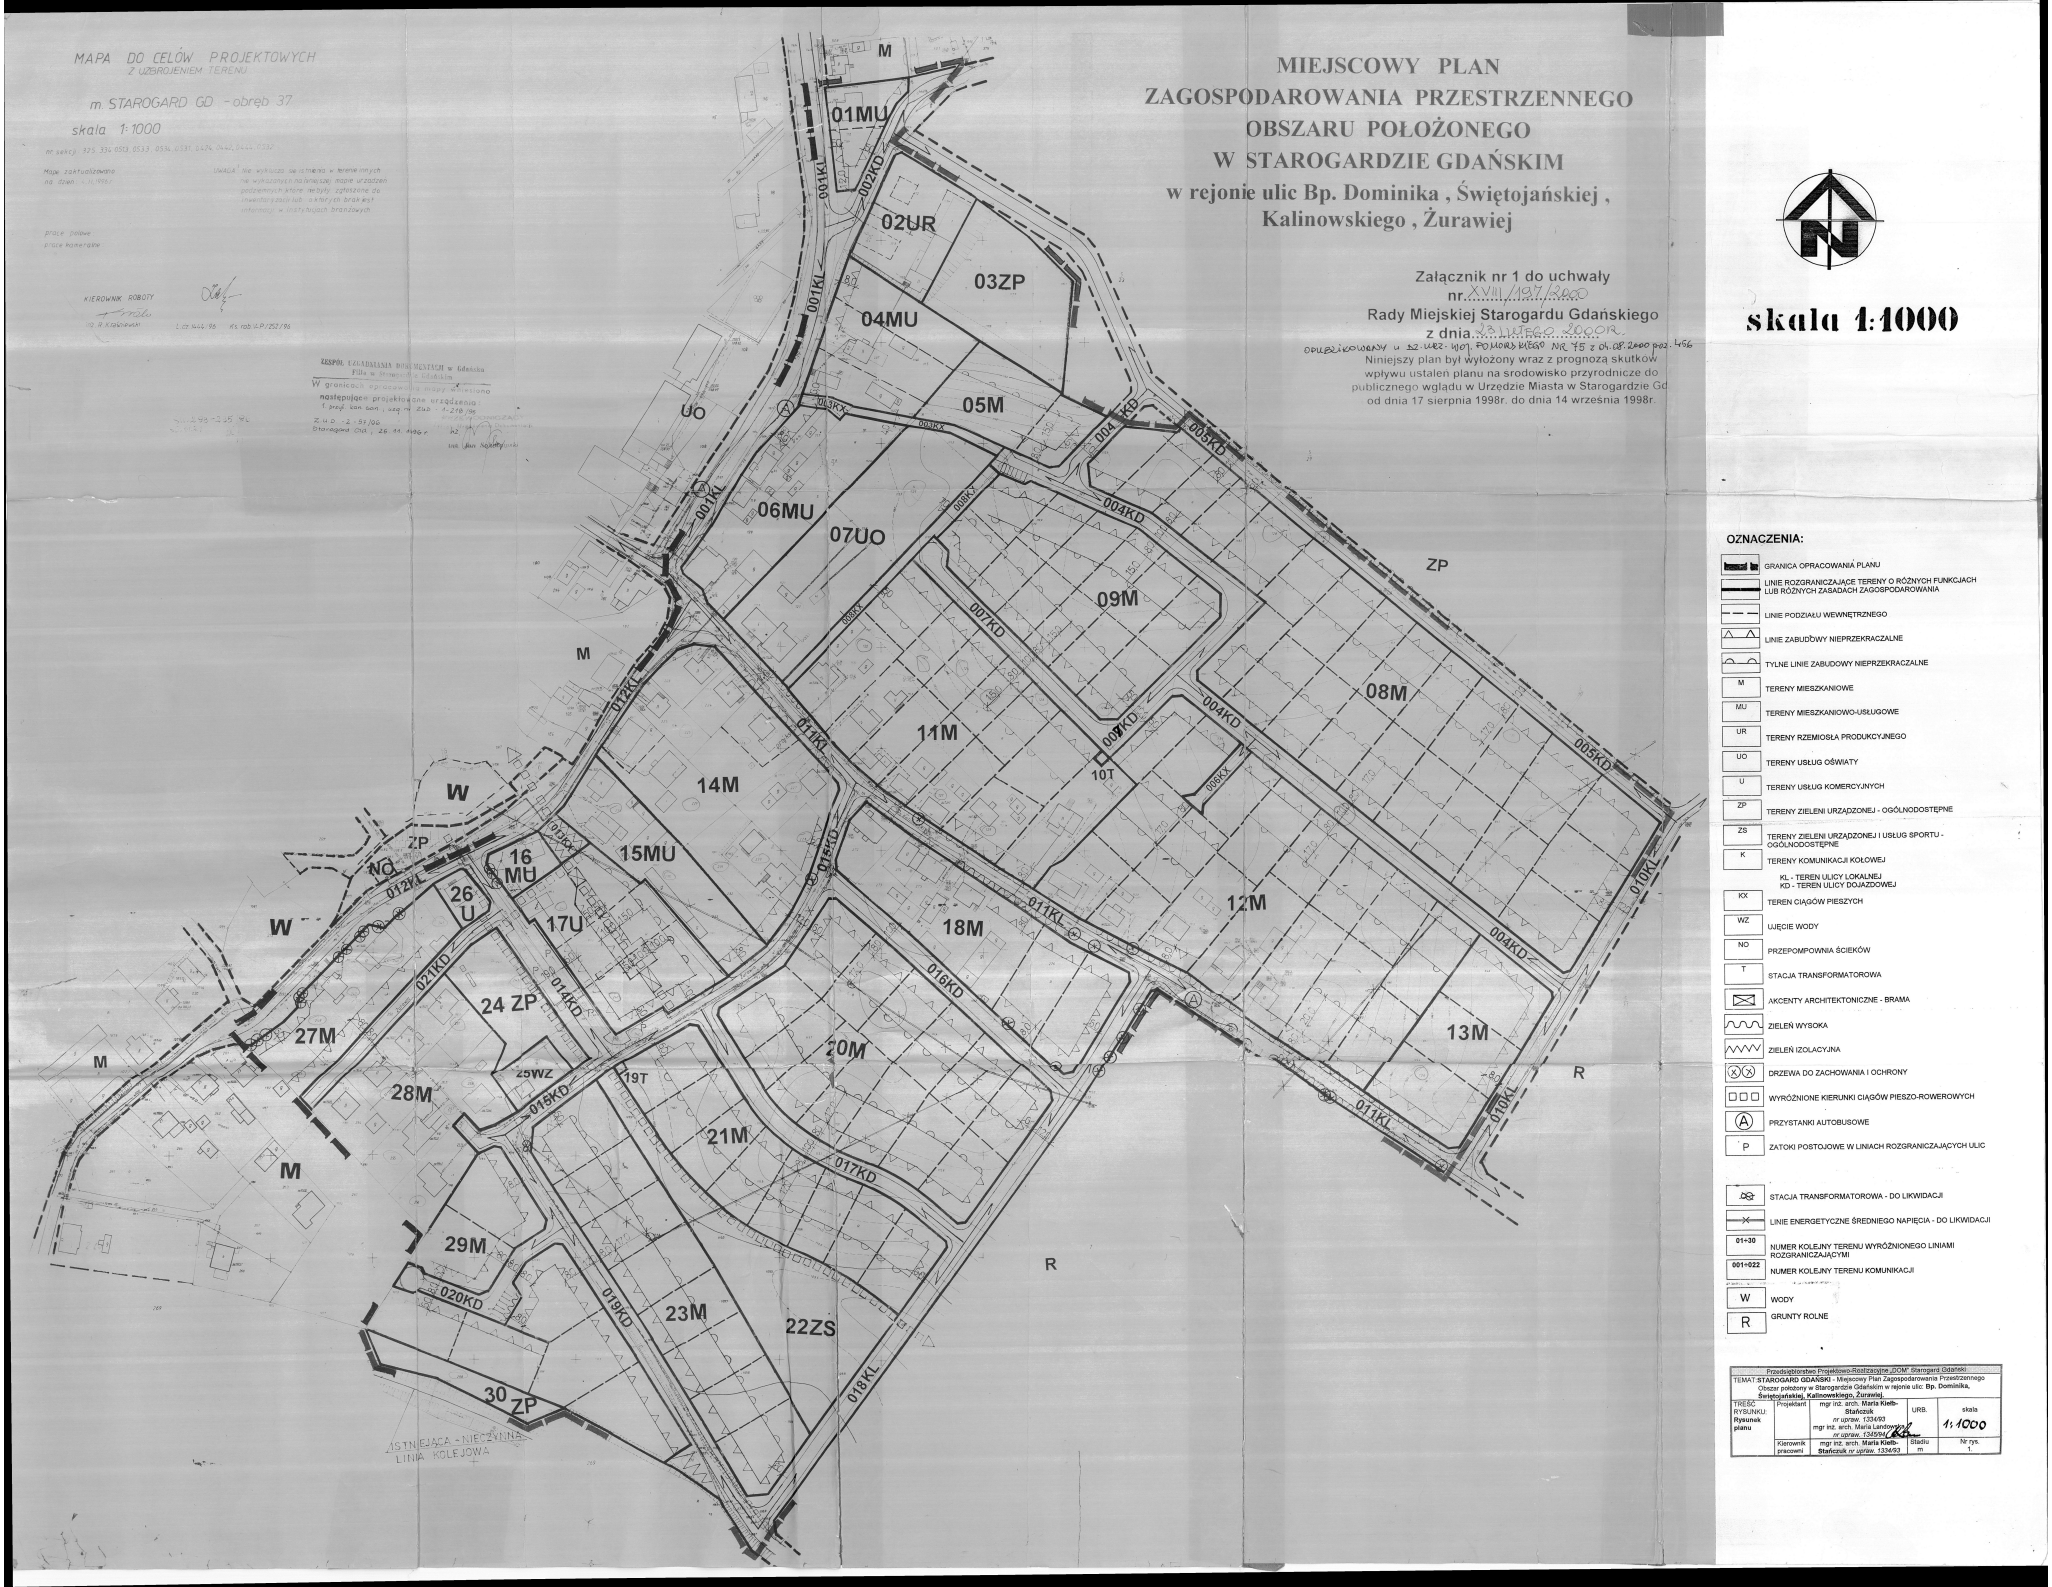
MAPA DO CELÓW PROJEKTOWYCH
Z UZBROJENIEM TERENU
m. STAROGARD GD. - obręb 37
skala 1:1000
MIEJSCOWY PLAN
ZAGOSPODAROWANIA PRZESTRZENNEGO
OBSZARU POŁOŻONEGO
W STAROGARDZIE GDAŃSKIM
w rejonie ulic Bp. Dominika , Świętojańskiej ,
Kalinowskiego , Żurawiej
Załącznik nr 1 do uchwały
nr XVIII/197/2000
Rady Miejskiej Starogardu Gdańskiego
z dnia 23 MARCA 2000R
skala 1:1000
OZNACZENIA:
GRANICA OPRACOWANIA PLANU
LINIE ROZGRANICZAJĄCE TERENY O RÓŻNYCH FUNKCJACH LUB RÓŻNYCH ZASADACH ZAGOSPODAROWANIA
LINIE PODZIAŁU WEWNĘTRZNEGO
LINIE ZABUDOWY NIEPRZEKRACZALNE
TYLNE LINIE ZABUDOWY NIEPRZEKRACZALNE
TERENY MIESZKANIOWE
TERENY MIESZKANIOWO-USŁUGOWE
TERENY RZEMIOSŁA PRODUKCYJNEGO
TERENY USŁUG OŚWIATY
TERENY USŁUG KOMERCYJNYCH
TERENY ZIELENI URZĄDZONEJ - OGÓLNODOSTĘPNE
TERENY ZIELENI URZĄDZONEJ I USŁUG SPORTU - OGÓLNODOSTĘPNE
TERENY KOMUNIKACJI KOŁOWEJ
KL - TEREN ULICY LOKALNEJ
KD - TEREN ULICY DOJAZDOWEJ
TEREN CIĄGÓW PIESZYCH
UJĘCIE WODY
PRZEPOMPOWNIA ŚCIEKÓW
STACJA TRANSFORMATOROWA
AKCENTY ARCHITEKTONICZNE - BRAMA
ZIELEŃ WYSOKA
ZIELEŃ IZOLACYJNA
DRZEWA DO ZACHOWANIA I OCHRONY
WYRÓŻNIONE KIERUNKI CIĄGÓW PIESZO-ROWEROWYCH
PRZYSTANKI AUTOBUSOWE
ZATOKI POSTOJOWE W LINIACH ROZGRANICZAJĄCYCH ULIC
STACJA TRANSFORMATOROWA - DO LIKWIDACJI
LINIE ENERGETYCZNE ŚREDNIEGO NAPIĘCIA - DO LIKWIDACJI
01÷30 NUMER KOLEJNY TERENU WYRÓŻNIONEGO LINIAMI ROZGRANICZAJĄCYMI
001÷022 NUMER KOLEJNY TERENU KOMUNIKACJI
W WODY
R GRUNTY ROLNE
Przedsiębiorstwo Projektowo-Rozliczeniowe „DOM" Starogard Gdański
TEMAT: STAROGARD GDAŃSKI - Miejscowy Plan Zagospodarowania Przestrzennego Obszaru położony w Starogardzie Gdańskim w rejonie ulic: Bp. Dominika, Świętojańskiej, Kalinowskiego, Żurawiej
TREŚĆ RYSUNKU: Rysunek planu
Projektant: mgr inż. arch. Maria Kielb-Stańczak nr uprawn. 1334/93; mgr inż. arch. Maria Landowska nr uprawn. 1345/94
Kierownik pracowni: mgr inż. arch. Maria Kielb-Stańczak nr uprawn. 1334/93
URB.
skala 1:1000
Stadium
Nr rys. 1.
01MU
02UR
03ZP
04MU
05M
06MU
07UO
08M
09M
10T
11M
12M
13M
14M
15MU
16 MU
17U
18M
19T
20M
21M
22ZS
23M
24 ZP
25WZ
26 U
27M
28M
29M
30 ZP
001KL
002KD
003KX
004KD
005KD
006KX
007KD
008KX
009KD
010KL
011KL
012KL
013KX
014KD
015KD
016KD
017KD
018KL
019KD
020KD
021KD
ISTNIEJĄCA NIECZYNNA LINIA KOLEJOWA