


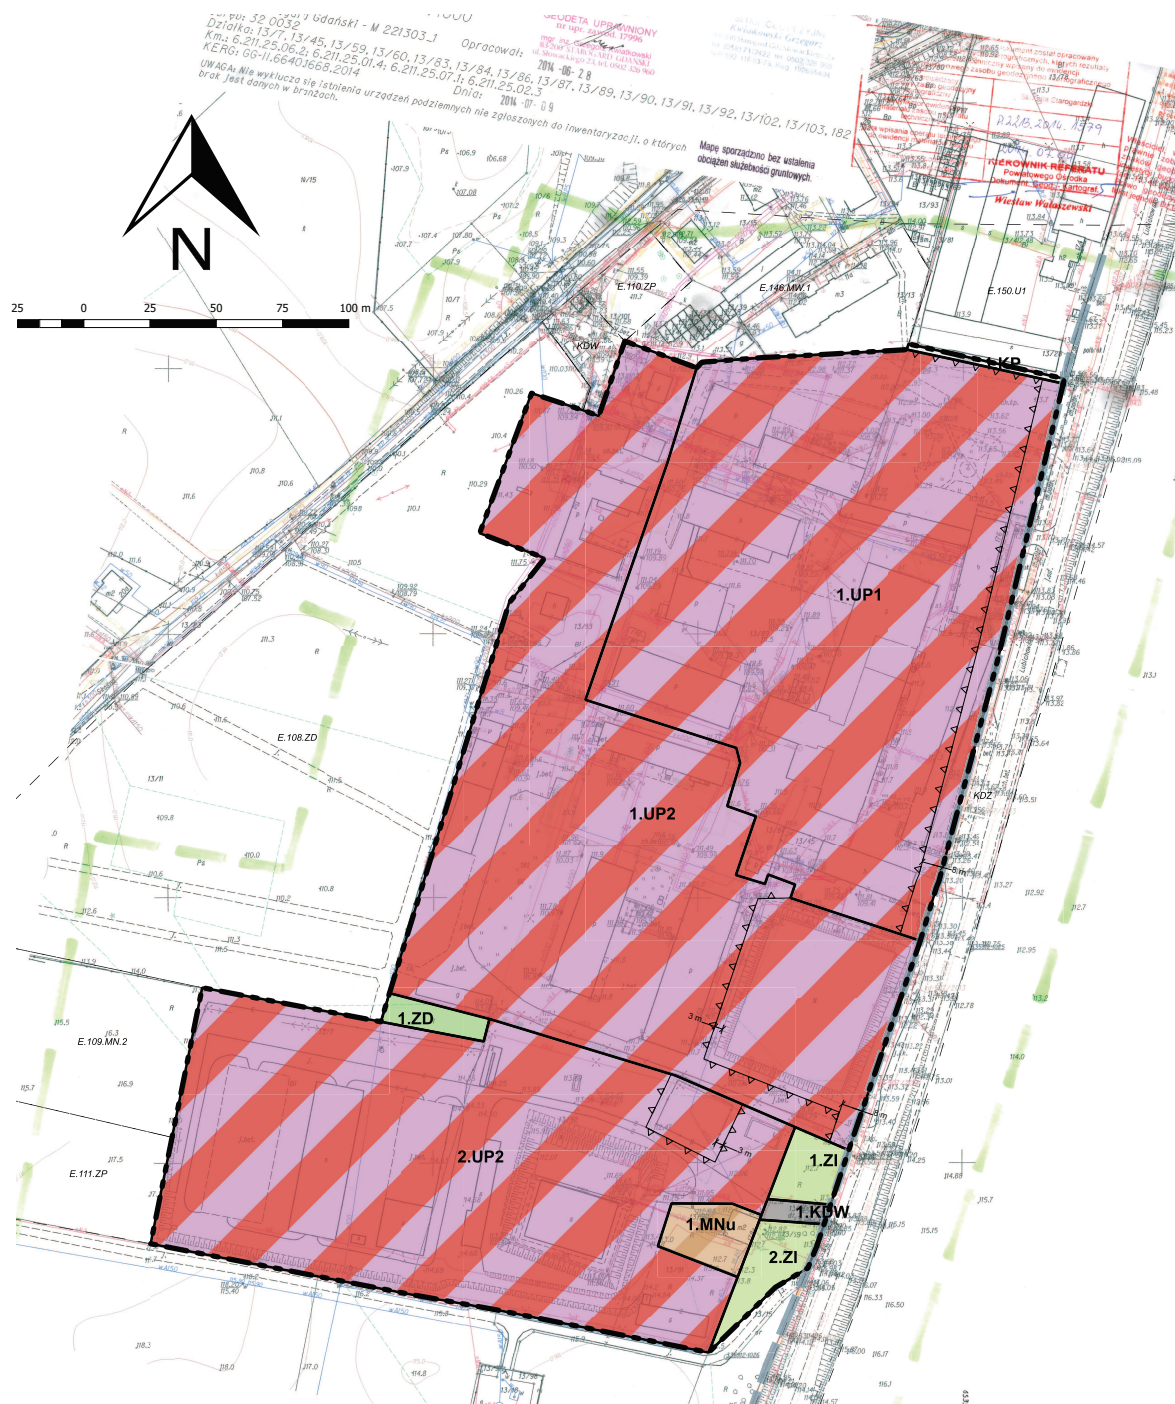

# RYСУNEK ZMIANY MIEJSCOWEGO PLANU ZAGOSPODAROWANIA PRZESTRZENNEGO MIASTA STAROGARD GDAŃSKI DLA OBSZARU OZNACZONEGO W TYM PLANIE SYMBIEM „E.107.P1, P2” - RYSUNEK PLANU SKALA 1:1000

ZALĄCZNIK NR 1 DO UCHWAŁY NR ...IX.../...60.../2015 RADY MIASTA STAROGARD GDAŃSKI Z DNIA ...29... kwietnia 2015 ROKU




Wyrys ze Studium uwarunkowań i kierunków zagospodarowania przestrzennego

Miasta Starogard Gdański

Kierunki przeznaczenia i zagospodarowania terenów:

- Tereny przeznaczone dla zabudowy mieszkaniowej
- Tereny przeznaczone dla zabudowy mieszkaniowej i usług
- Tereny przeznaczone dla usług i zabudowy mieszkaniowej
- Tereny przeznaczone dla usług
- Tereny przeznaczone dla usług handlu o powierzchni sprzedaży powyżej 2000 m<sup>2</sup>
- Tereny przeznaczone dla działalności przemysłowo-produkcyjno-usługowej
- Tereny przeznaczone dla gospodarki rolniczej, hodowlanych i ogrodniczych oraz usług towarzyszących
- Tereny przeznaczone dla usług sportu i rekreacji
- Tereny przeznaczone dla usług i zieleni urządzonej
- Tereny przeznaczone dla zieleni urządzonej i usług sportu i rekreacji
- Tereny przeznaczone dla zieleni urządzonej
- Tereny przeznaczone na cmentarze
- Tereny przeznaczone na ogrody działkowe
- Tereny przeznaczone dla infrastruktury technicznej
- Tereny kolejowe
- Tereny zamknięte - kolejowe
- Tereny komunikacyjne
- Tereny obsługi komunikacji
- Tereny leśne
- Tereny rolne
- Tereny rolne, na których dopuszcza się budowę obiektów związanych z zaopatrzeniem w wodę
- Tereny zieleni nieurządzonej
- Tereny zieleni nieurządzonej i wód powierzchniowych
- Tereny wód powierzchniowych

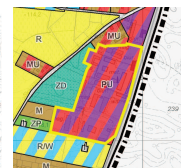

## Legenda rysunku planu

Przeznaczenia terenów

- KP - tereny przeznaczone dla ciągu pieszego
- KDW - tereny przeznaczone pod drogi wewnętrzne
- MNu - tereny przeznaczone dla zabudowy mieszkaniowej jednorodzinnej z dopuszczeniem usług
- UP - tereny przeznaczone dla zabudowy związanej z prowadzeniem działalności usługowej z dopuszczeniem działalności produkcyjnej
- ZD - tereny przeznaczone dla ogrodów działkowych
- ZI - tereny przeznaczone dla zieleni izolacyjnej

Oznaczenia liniowe

linie rozgraniczające tereny o różnym przeznaczeniu lub różnych zasadach zagospodarowania

△ △ linie zabudowy

— granica obszaru planu

Oznaczenie informacyjne

— granica ochrony pośredniej ujęcia wód podziemnych "Południe"

Oznaczenia z miejscowego planu zagospodarowania przestrzennego Miasta Starogard Gdański (uchwała Nr LXIII/547/2010 Rady Miasta Starogard Gdański z dnia 28 października 2010 r. ze zmianami)

— E.146.MW.1 - linie rozgraniczające i przeznaczenia terenów.

GARD - Pracownia Urbanistyczno - Architektoniczna - mgr inż. arch. Anna Woźnicka;  
adres siedziby: ul. Traktorowa 43 lok. 2, 91-117 Łódź; adres pracowni: ul. Zbyszewska 3, 91-342 Łódź NIP 947-106-73-33;  
tel. 426559336, fax 422881021; www.biurogard.pl; biurogard@gmail.com

**ZMIANA MIEJSCOWEGO PLANU ZAGOSPODAROWANIA PRZESTRZENNEGO MIASTA STAROGARD GDAŃSKI  
DLA OBSZARU OZNACZONEGO W TYM PLANIE SYMBIEM „E.107.P1, P2”**

RYСУNEK ZMIANY PLANU W SKALI 1:1000  
ZALĄCZNIK NR 1 DO UCHWAŁY NR ...../2015 RADY MIASTA STAROGARD GDAŃSKI  
Z DNIA ..... kwietnia 2015 ROKU

Autorzy opracowania:  
główny projektant: mgr inż. arch. Anna Woźnicka - uprawniona do sporządzania planów miejscowych na podstawie art. 5, pkt 3 i 4 ustawy z dnia 27 marca 2003 roku o planowaniu i zagospodarowaniu przestrzennym (Dz. U. z 2015 r. poz. 199);  
projektant planu: mgr inż. Rafał Kowalski - uprawniony do sporządzania planów miejscowych na podstawie art. 5, pkt 5 ustawy z dnia 27 marca 2003 roku o planowaniu i zagospodarowaniu przestrzennym (Dz. U. z 2015 r. poz. 199)

kwiecień 2015 r.