MIEJSCOWY PLAN ZAGOSPODAROWANIA PRZESTRZENNEGO DLA OBSZARU POŁOŻONEGO W REJONIE ULIC: PIŁSUDSKIEGO - CHOPINA - PARKOWA W STAROGARDZIE GDAŃSKIM

SKALA 1:1000

0 10m 50m

Rysunek Planu

Załącznik nr 1
do Uchwały **Nr XXXV / 334 / 2005**
Rady Miejskiej Starogardu Gdańskiego
z dnia14 września 2005r.

Wyrys ze Studium Uwarunkowań i Kierunków Zagospodarowania Przestrzennego dla Starogardu Gdańskiego / Uchwalone Uchwałą Nr XXI / 338 / 2001r / Rady Miejskiej Starogardu Gdanskiego z 20.06.2001r

SKALA 1:5000

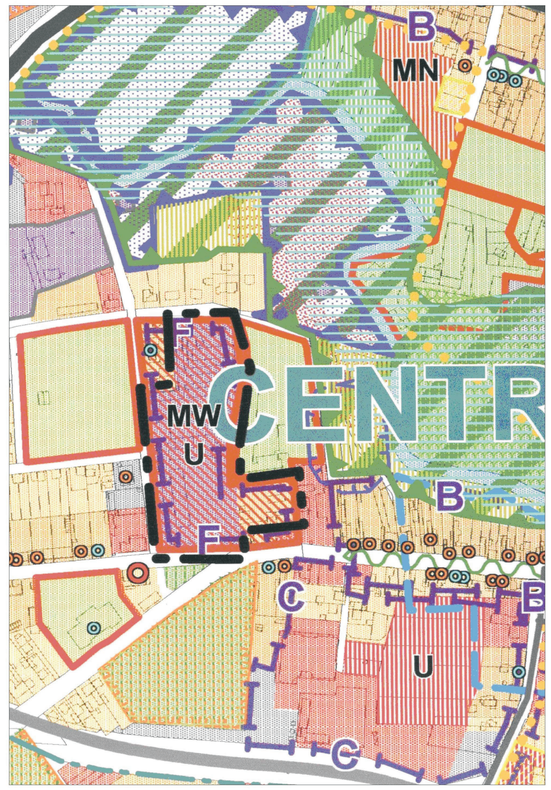

Legenda - ustalenia

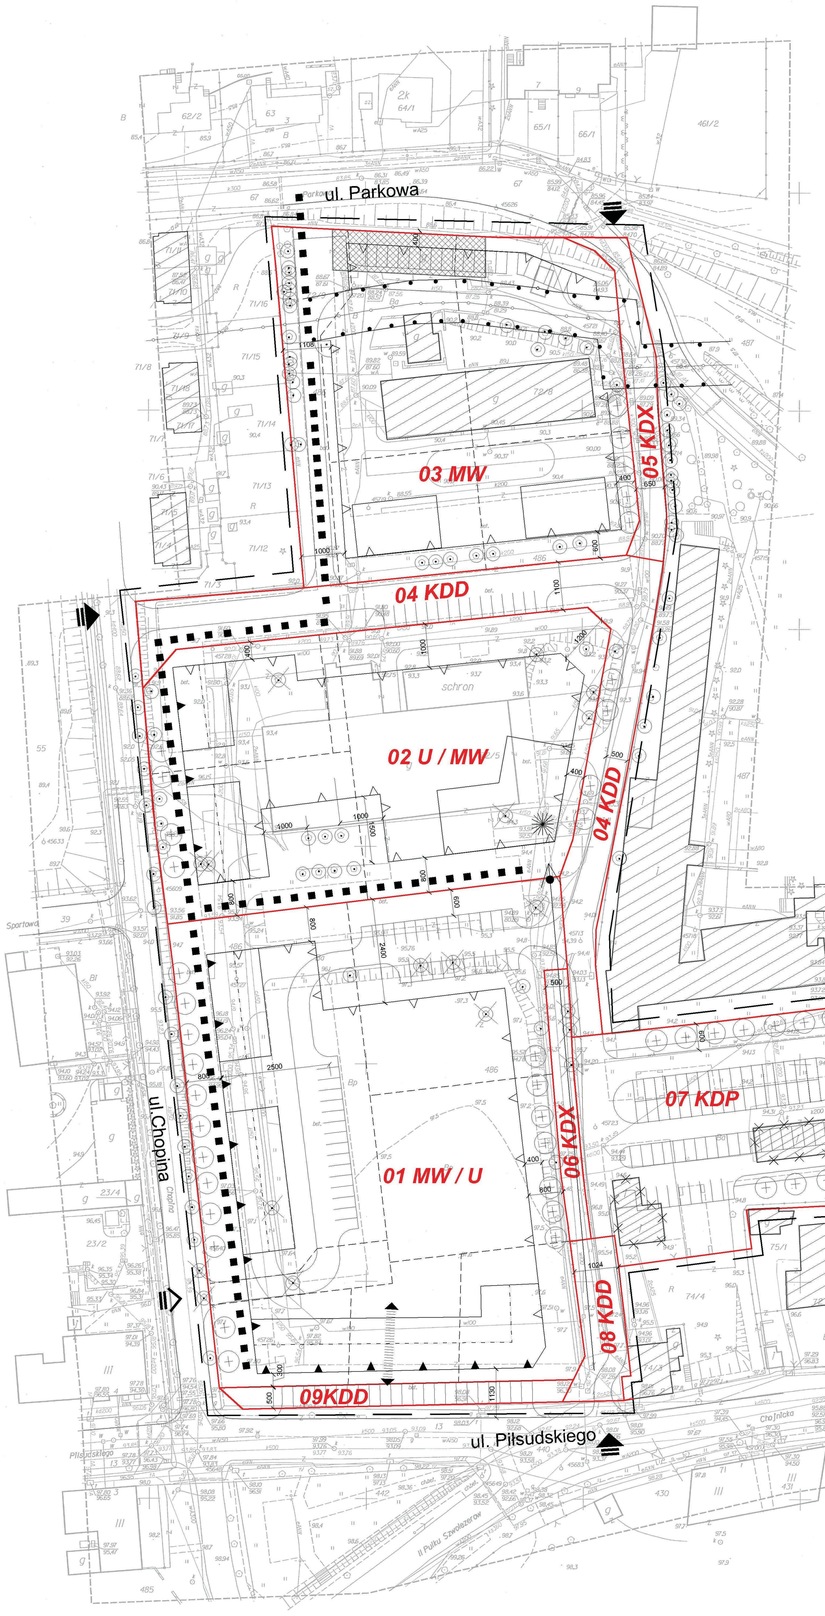

granice opracowania

01MW/U — linie rozgraniczające tereny o różnym przeznaczeniu lub różnym zagospodarowaniu

obligatoryjna linia zbudowy

nieprzekraczalna linia zabudowy

wymagane położenie, kierunek głównych kalenic nowoprojektowanych budynków
oś widokowa do zachowania i podkreślenia w wydzieleniu terenu

wyróżnik architektoniczny lub obiekt małej architektury (zamknięcie osi widokowej)

wymagane przejscie bramowe w parterze budynku

zjazd z dróg publicznych na teren opracowania

możliwe rozwiazanie zjazdu z drogi gminnej na teren 01 MW/U

przebieg projektowanej sieci ciepłowniczej

strefa ochronna ciepłociągu 5m od osi z zakazem sytuowania budynków

istniejące drzewa do zachowania i ochrony

drzewa istniejące z dopuszczeniem ich usunięcia

nowe nasadzenia (lokalizacja orientacyjna)

ścieżki spacerowe, piesze lub pieszo-rowerowe wymagane w urządzeniu terenu

Zapisy informacyjne

budynki istniejące

budynek o wartościach historycznych

budynki istniejące z dopuszczeniem likwidacji

istniejąca stacja transformatorowa, z której odbywa się zasilanie terenu objetego planem

nowowprojektowane budynki - orientacyjna lokalizacja

miejsca postojowe

projektowane ulice

przykładowe dopuszczalne podziały geodezyjne

PRZEDSIĘBIORSTWO PROJEKTOWO - REALIZACYJNE "DOM" ul. Kościuszki 34G, 83 - 200 Starogard Gdański
STAROGARD GDAŃSKI MIEJSCOWY PLAN ZAGOSPODAROWANIA PRZESTRZENNEGO W REJONIE ULIC: PIŁSUDSKIEGO - CHOPINA - PARKOWA
Główny projektant: mgr inż.arch. M.Kieb - Stańczuk (upr.urban. 1334/93), Członek Izby Urbanistów nr ewid. G - 006 / 2002 POIU w Gdańsku Opracowanie: mgr inż.arch. Patrycja Steinke
data opracowania: XII2004 - III2005 WPiU - I - 7325/04/04 z dnia 12 lipca 2004r.