

MIEJSCOWY PLAN ZAGOSPODAROWANIA PRZESTRZENNEGO
DLA OBSZARU DZIAŁEK NR 365/4, 365/3, 361, 366/2, 366/4, 359/7,
359/8, 366/5, 367/4, 359/4, 366/3, 367/6, 367/5, OBREB 17
POŁOŻONYCH W REJONIE ULIC LUBICHOWSKA - POMORSKA
W STAROGARDZIE GDAŃSKIM

358 367 367 359 357 357

PRZEDSIĘBIORSTWO
GEODEZYJNO-KARTOGRAFICZNE
„GEOSTAR” Spółka z o.o.
83-200 Starogard Gdański
ul. Okrężna 13A, tel. 56 289 35

MAPA DO CELÓW PROJEKTOWYCH

Obiekt: m. STAROGARD GDAŃSKI, obr. 17
ul. Lubichowska - Pomorska
KERG 1140/2000
Ks.rob. A 11/766
Ark.mapy 325.343.1114, 1123, 1132, 1141.

wykonana na podstawie danych geodezyjnych
wlg stanu na dzień 2000.07.20.
skala 1:500

DYREKTOR
mgr inż. Mieczysław Gut
upr. geod. nr 8153/90


STAROGARD GDAŃSKI, dnia 2000.07.21

UWAGA! Nie wyklucza się istnienia w terenie innych nie wykazanych na niniejszej mapie urządzeń podziemnych, które nie były zgłoszone do inwentaryzacji lub o których brak jest informacji w instytucjach branżowych.

RYSUNEK PLANU

Skala 1:500

ZŁĄCZNIK GRAFICZNY DO UCHWAŁY RADY MIEJSKIEJ STAROGARDU GDAŃSKIEGO
NR XXX/343/2001 Z DNIA 9 MARCA 2001 R.

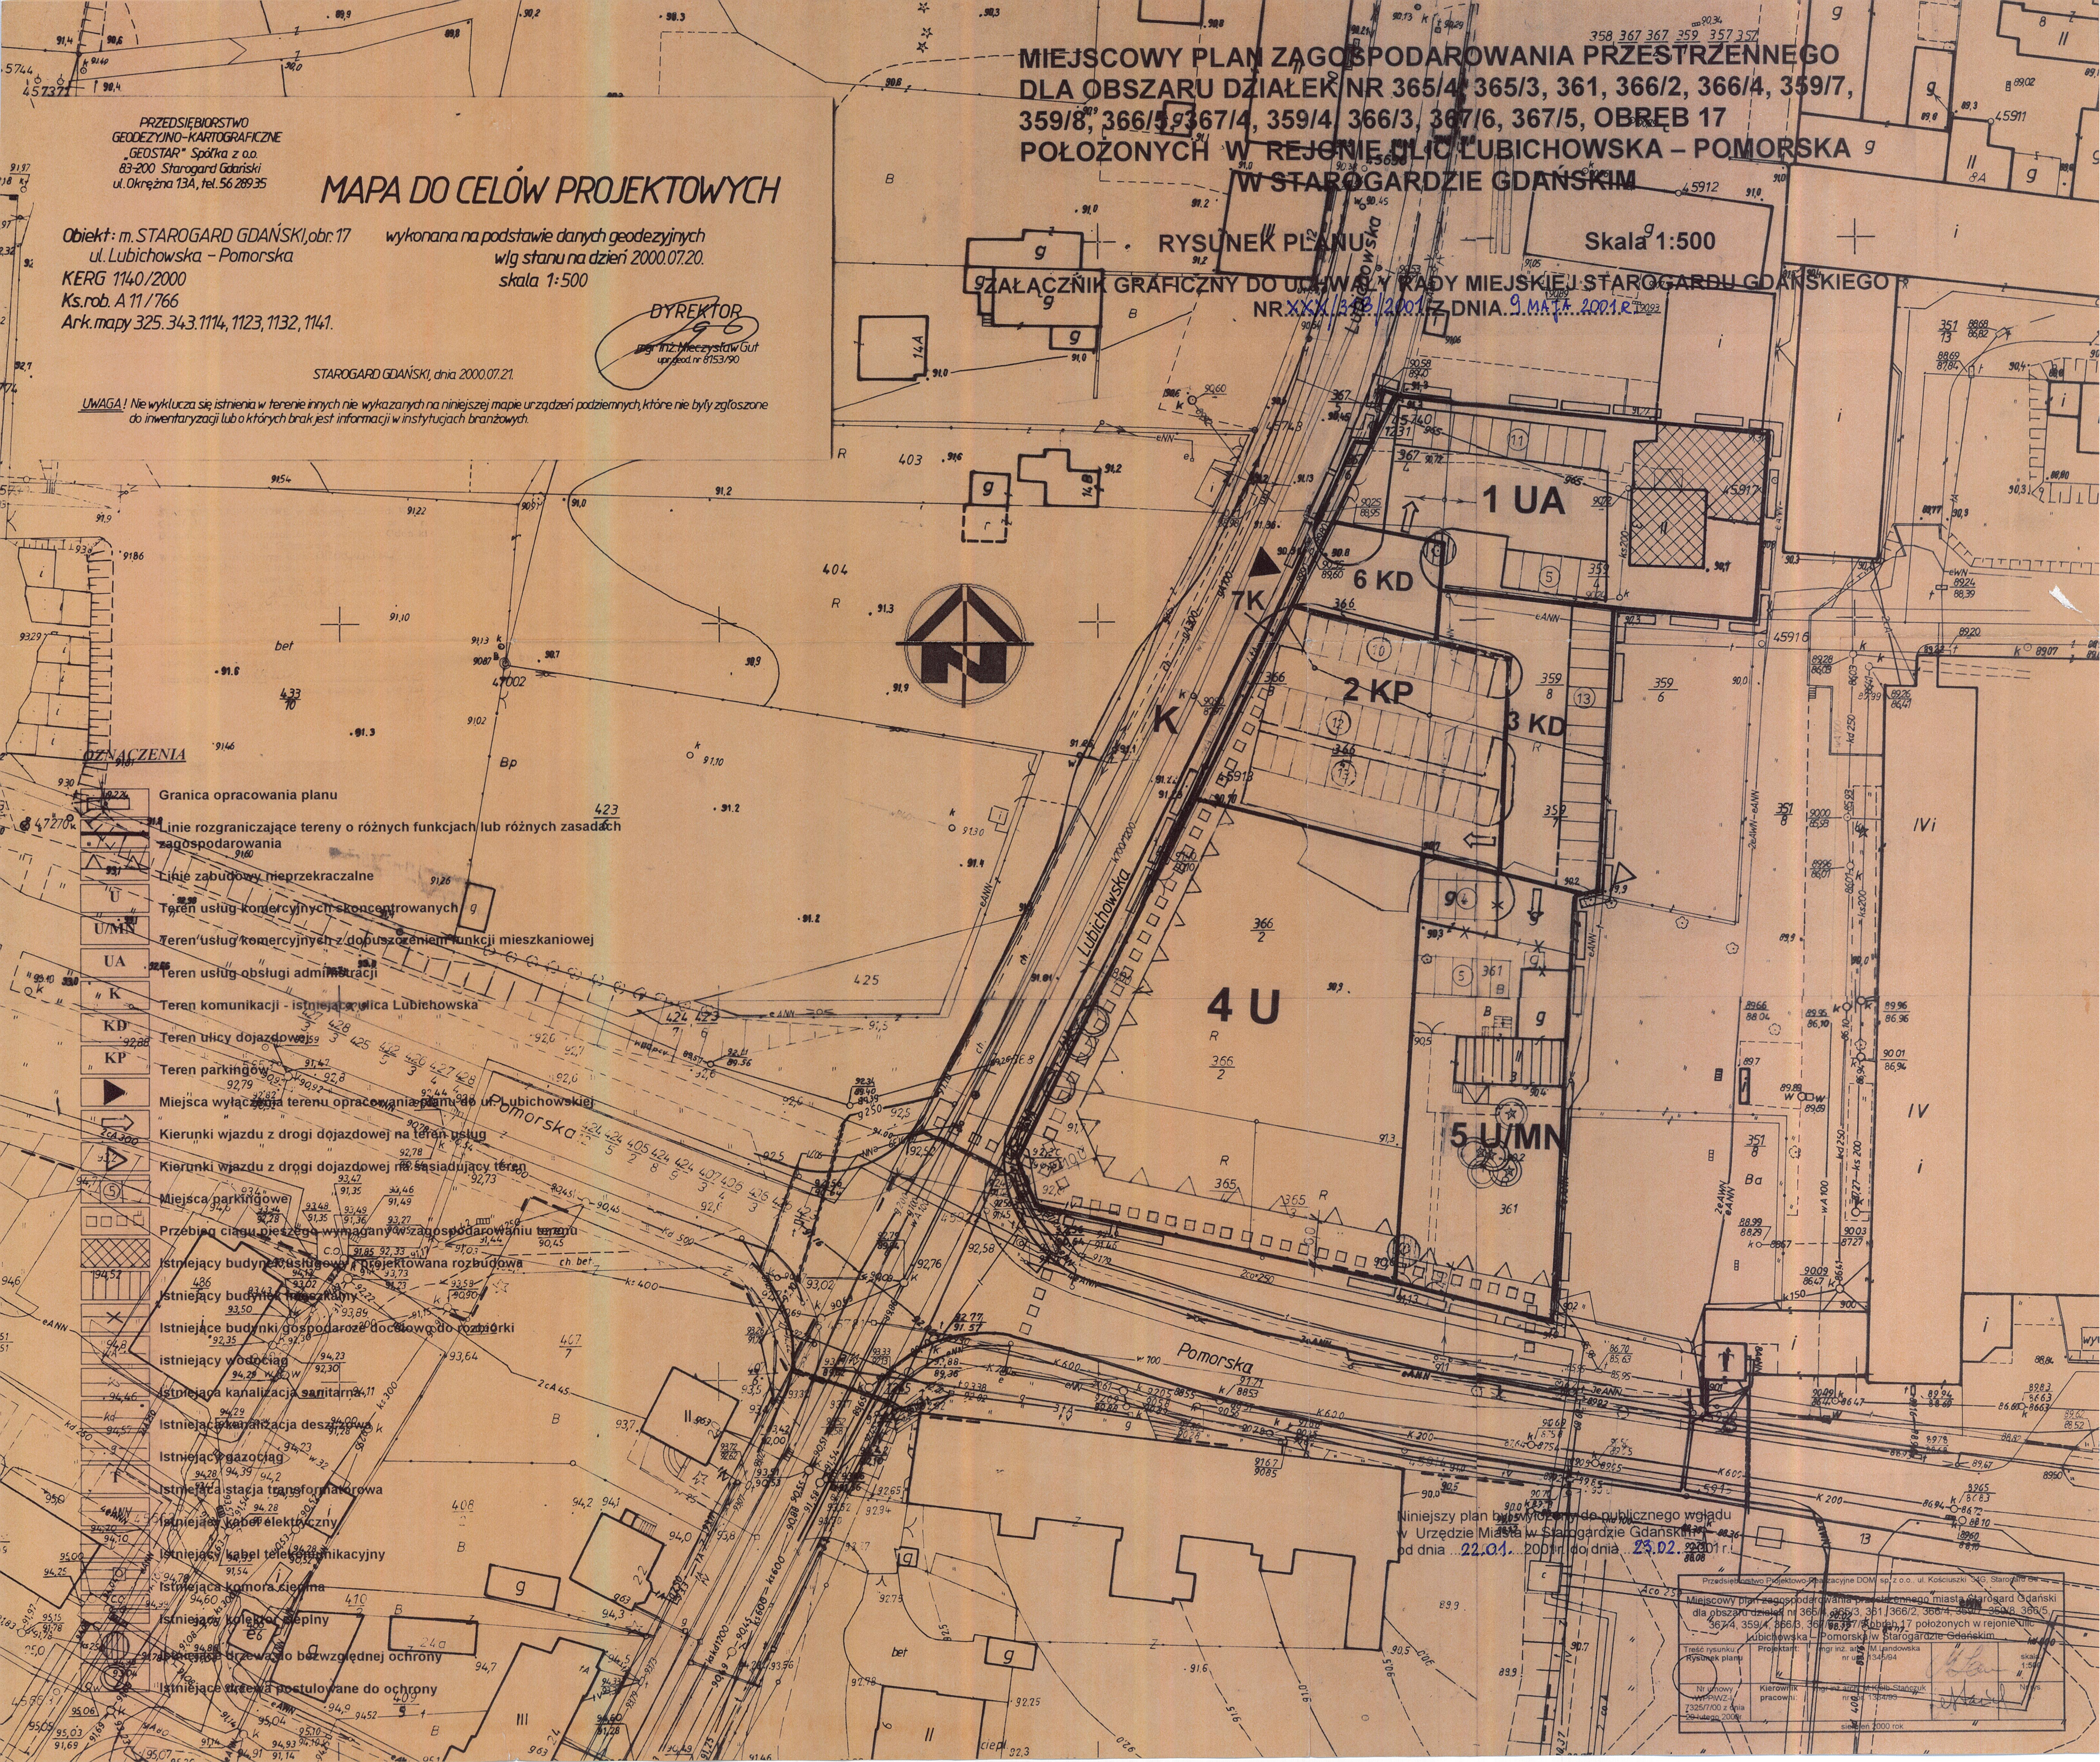

OZNACZENIA

Granica opracowania planu

Linie rozgraniczające tereny o różnych funkcjach lub różnych zasadach zagospodarowania

Linie zabudowy nieprzekraczalne

Teren usług komercyjnych skoncentrowanych

Teren usług komercyjnych z dopuszczeniem funkcji mieszkaniowej

Teren usług obsługi administracji

Teren komunikacji - istniejąca ulica Lubichowska

Teren ulicy dojazdowej

Teren parkingowy

Miejsca wyłączania terenu opracowania planu do ul. Lubichowskiej

Kierunki wjazdu z drogi dojazdowej na teren usług

Kierunki wjazdu z drogi dojazdowej na teren usług

Miejsca parkingowe

Przebieg ciągu pieszego wymagany w zagospodarowaniu terenu

Istniejący budynek usługowy - projektowana rozbudowa

Istniejący budynek mieszkalny

Istniejący budynek gospodarczy docelowo do rozbiórki

Istniejący wodociąg

Istniejąca kanalizacja sanitarna

Istniejąca kanalizacja deszczowa

Istniejący gazociąg

Istniejąca stacja transformatorowa

Istniejący kabel elektryczny

Istniejący kabel telekomunikacyjny

Istniejąca komora ciepła

Istniejący kolektor ściepny

Istniejące urządzenia do bezwzględnej ochrony

Istniejące urządzenia postuluwane do ochrony

Niniejszy plan był wyłożony do publicznego wglądu
w Urzędzie Miasta w Starogardzie Gdańskim
od dnia 22.01.2001 r. do dnia 25.02.2001 r.

Przedsiębiorstwo Projektowo-Geodezyjne DOM sp. z o.o. ul. Kościuszki 34G, Starogard Gdański			
Miejscowy plan zagospodarowania przestrzennego miasta Starogard Gdański dla obszaru działek nr 365/4, 365/3, 361, 366/2, 366/4, 359/7, 359/8, 366/5, 367/4, 359/4, 366/3, 367/6, 367/5 położonych w rejonie ulic Lubichowska - Pomorskiej w Starogardzie Gdańskim			
Treść rysunku planu	Projektant	mgr inż. M. Landowska nr 1345/94	skala 1:500
Nr umowy WPM/21/7325/7/00 z dnia 24.04.2000 r.	Kierownik pracowni	mgr inż. M. Landowska nr 1345/94	Nr 11/00
sierpień 2000 rok			